




El-skab

3 meter til bærelag fra vejkant.  
Ingen parkerede biler på tømmedagen.

1 meter til bærelag fra vejkant.  
Ingen parkerede biler på tømmedagen.

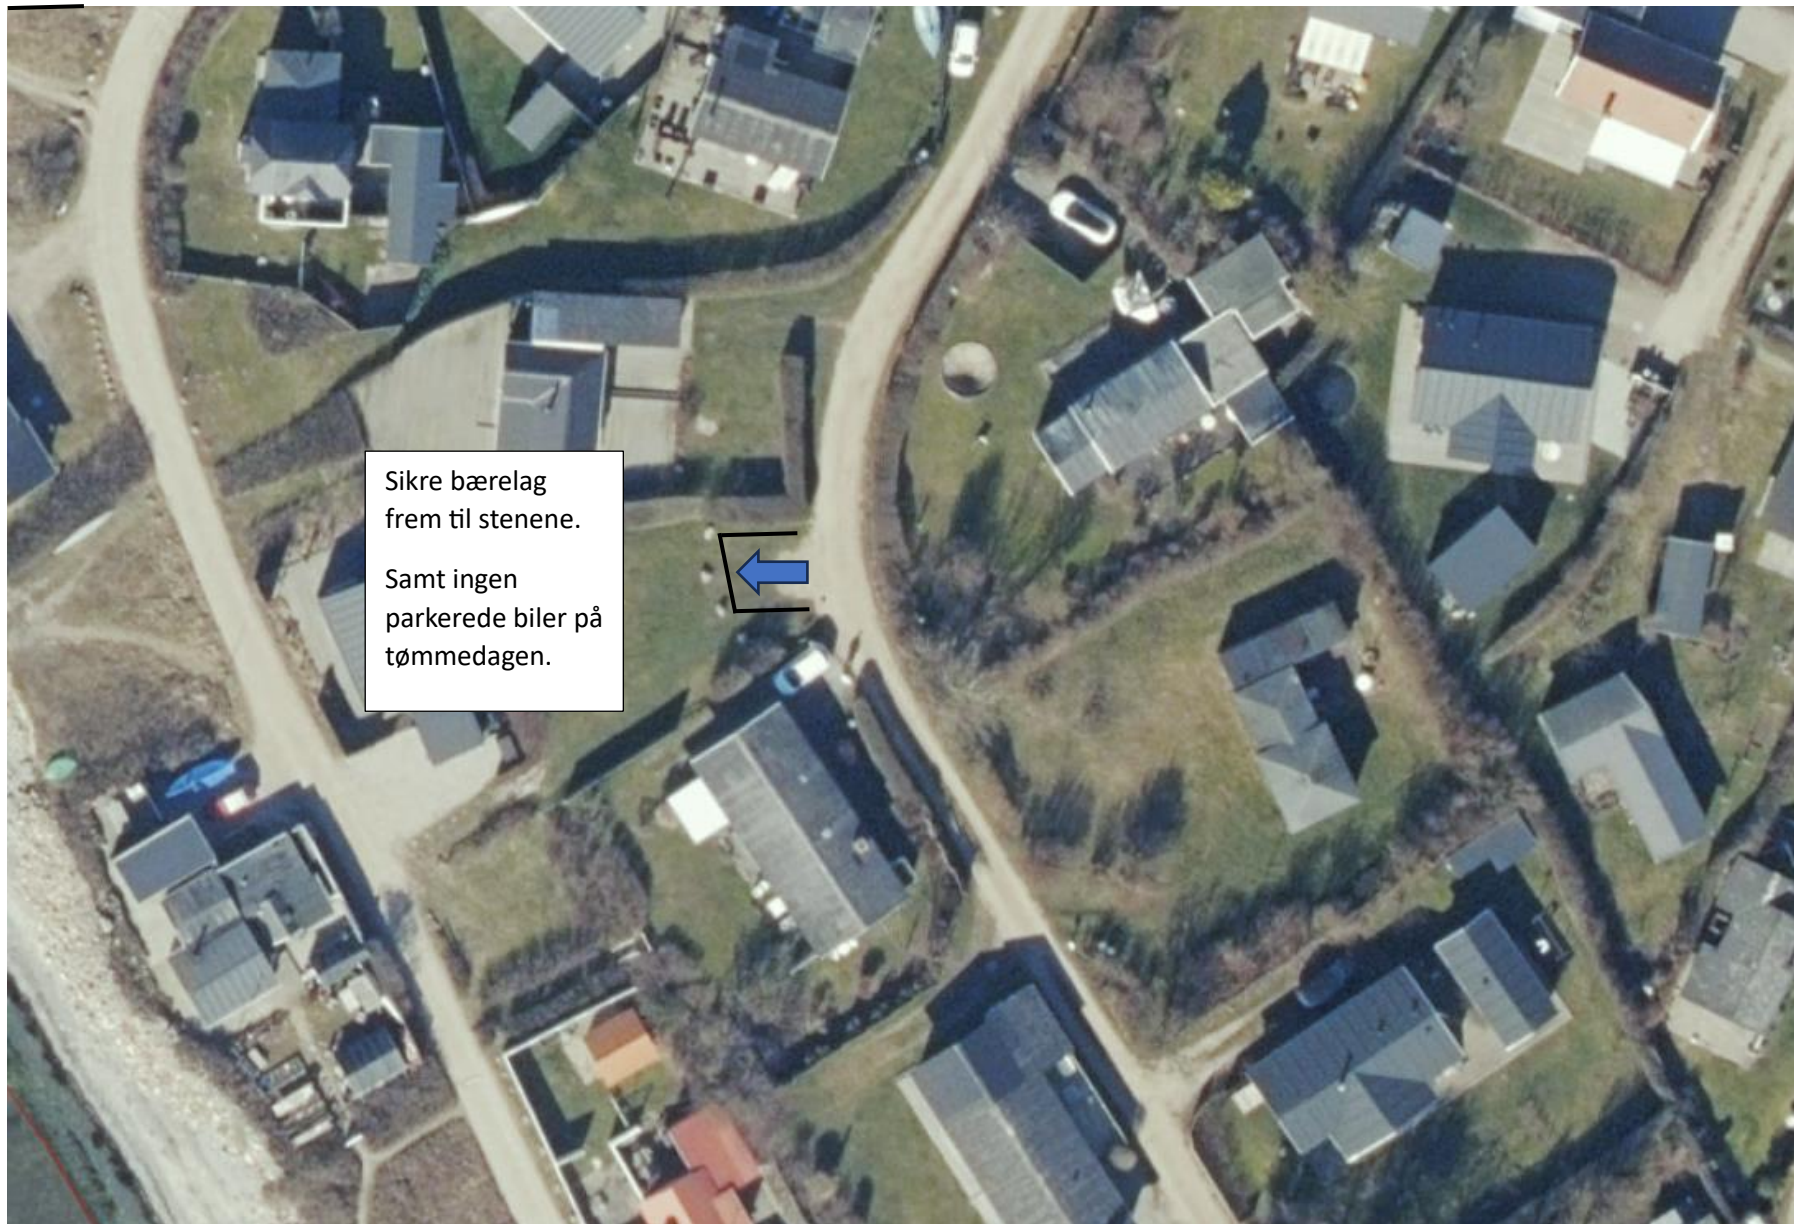

Sikre bærelag  
frem til stenene.  
Samt ingen  
parkerede biler på  
tømmedagen.

