

PLAN, 1:50  
Højde

Note:

Koter er i m angivet i kotesystem DVR90.  
 Ubenævnte mål er i m.  
 Koordinatsystem er UTM32N


ENØ\_K24\_A5\_3000

Henvisninger:

Placering af snit Se tegn nr. ENØ\_K24\_A5\_0001  
 Se tegn nr. ENØ\_K24\_A5\_3010

Signaturer:

St. grad. Standardgradering

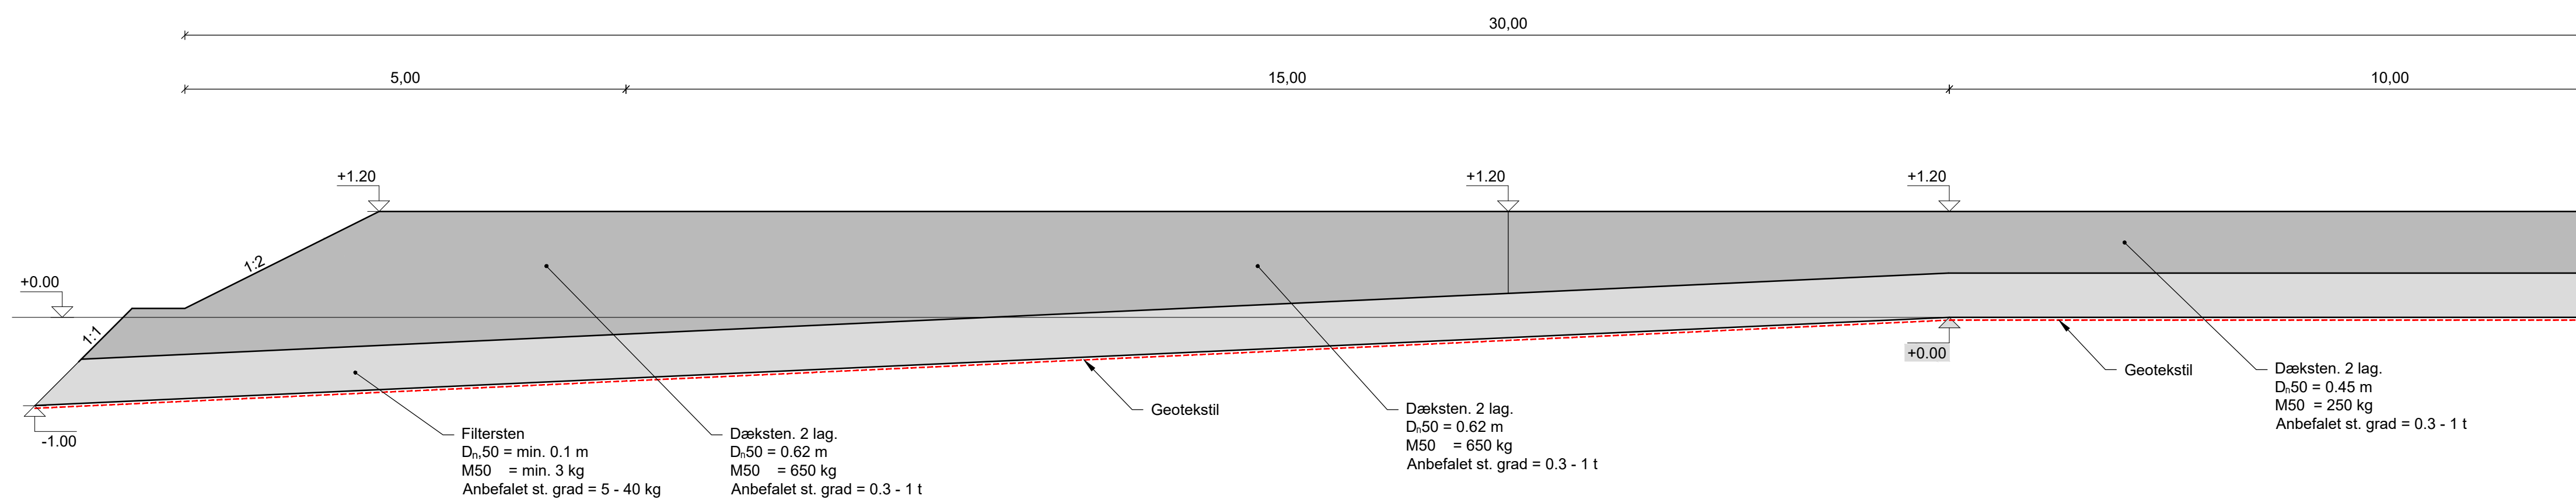

LÆNGDESIT D - D, 1:50  
Højde

Udgave	Betegnelse/Revision	Dato	Udført	Kontrol	Godkendt
Sag:	Enø Digelaug - Hjørnet ved Strandvej 31	10420810			
Emne:	Plan og længdesnit af højde				
Fase:		Myndighedsprojekt		Tegn. nr.:	
Tegn. nr.:		ENØ_K24_A5_3000		Rev.:	
Dato:	2024-03-14	Udf.:	ANSL/LAJ	Kont.:	SSC
Godk.:	ANSL	Mål:	1:50	840 x 594	

