



SNIT A - A, 1:50  
Høfdehoved

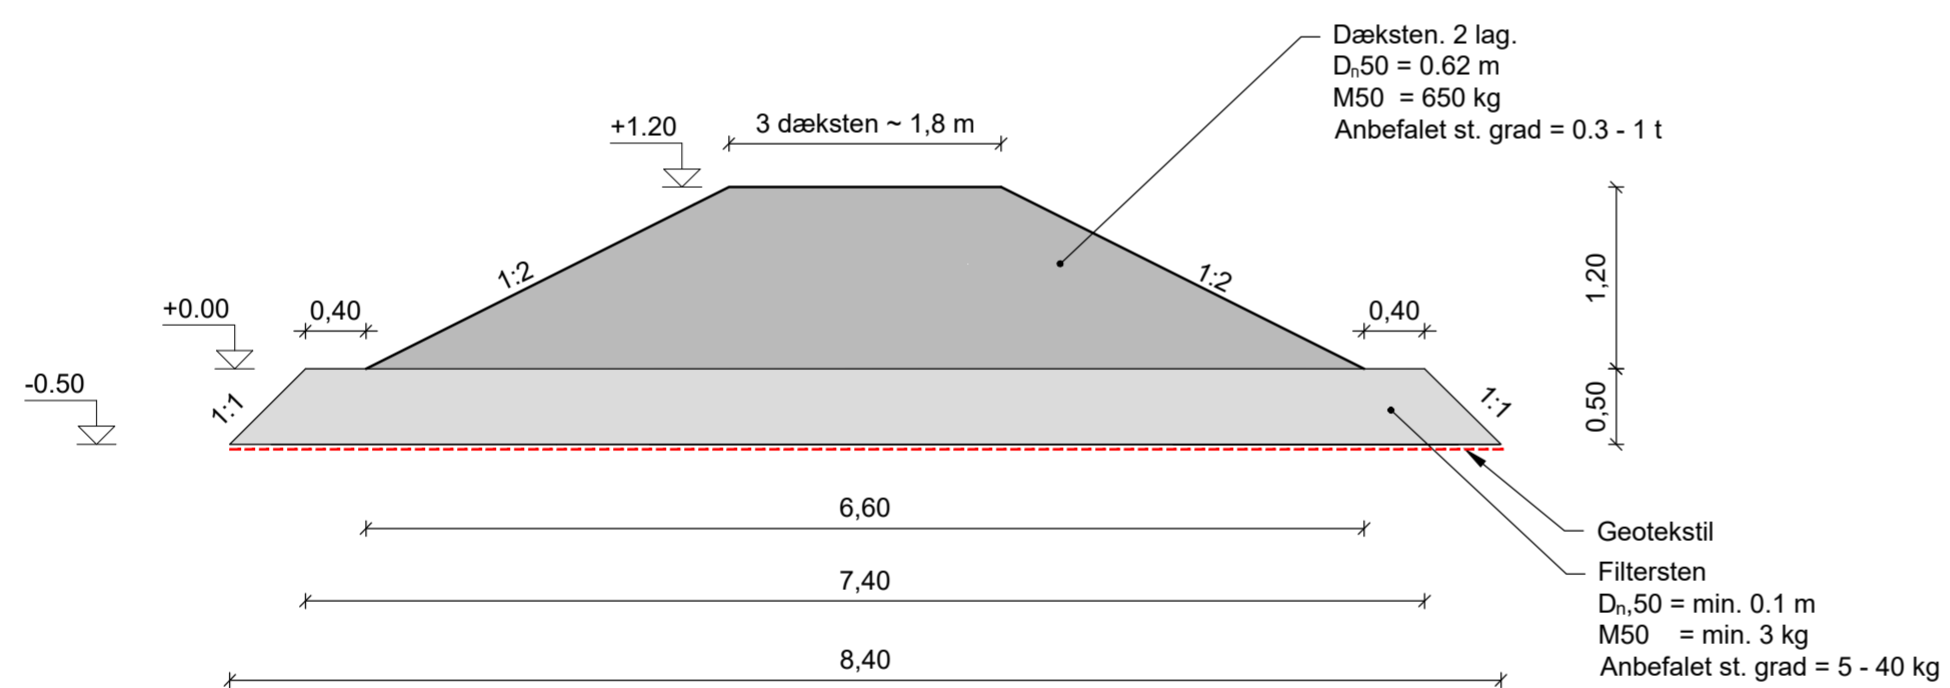

SNIT B - B, 1:50  
Høfdeskaft, yderste del

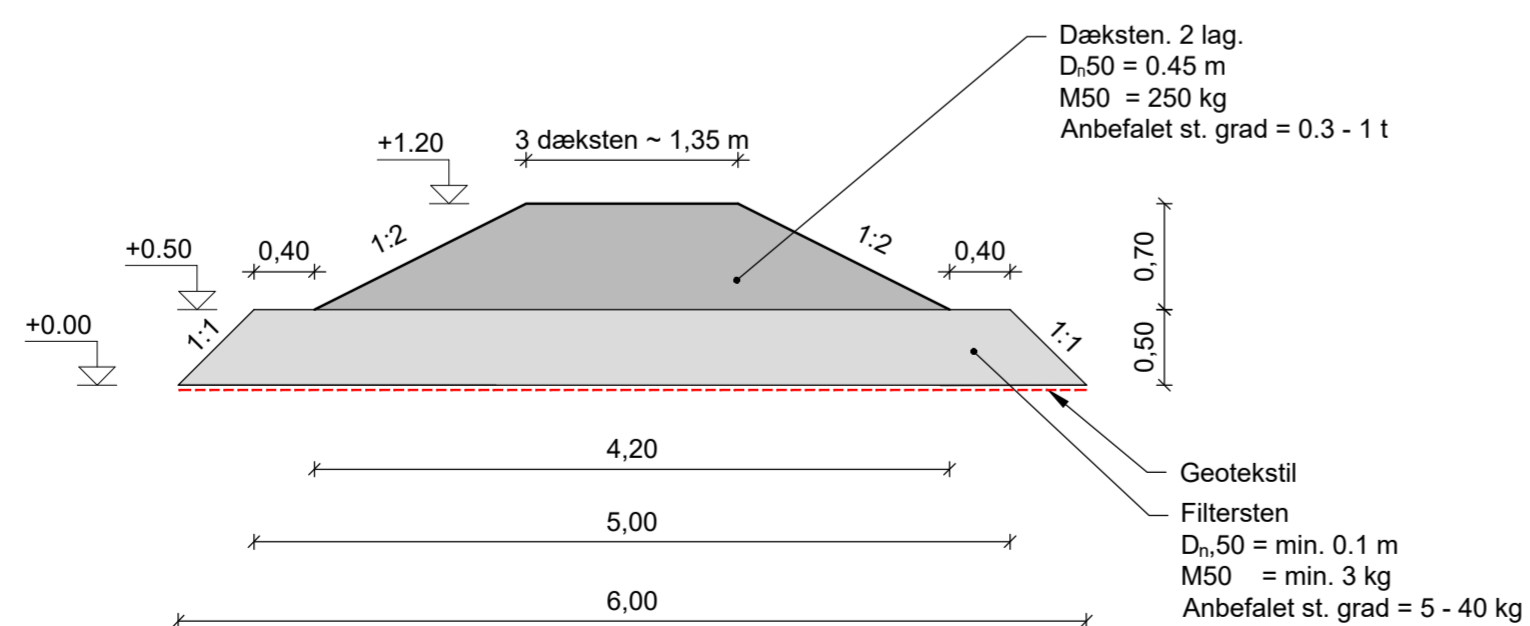

SNIT C - C, 1:50  
Høfdeskaft, inderste del

Note:

Koter er i m angivet i kotesystem DVR90.  
Ubenævnte mål er i m.  
Koordinatsystem er UTM32N

Henvisninger:

Placering af snit Se tegn nr. ENØ\_K24\_0001  
Se tegn nr. ENØ\_K24\_3000

Signaturer:

St. grad. Standardgradering

ENØ\_K24\_A5\_3010

Udgave	Betegnelse/Revision	Dato	Udført	Kontrol	Godkendt
Sag:	Enø Digelaug - Hjørnet ved Strandvej 31	Projekt nr.:	10420810	Fase:	Myndighedsprojekt
Emne:	Snit af høfde	Tegn. nr.:		Rev.:	

ENØ\_K24\_A5\_3010

Dato:	2024-03-14	Udf.:	ANSL/LAJ	Kont.:	SSC	Godk.:	ANSL	Mål:	1:50	630 x 594
-------	------------	-------	----------	--------	-----	--------	------	------	------	-----------

**NIRAS**